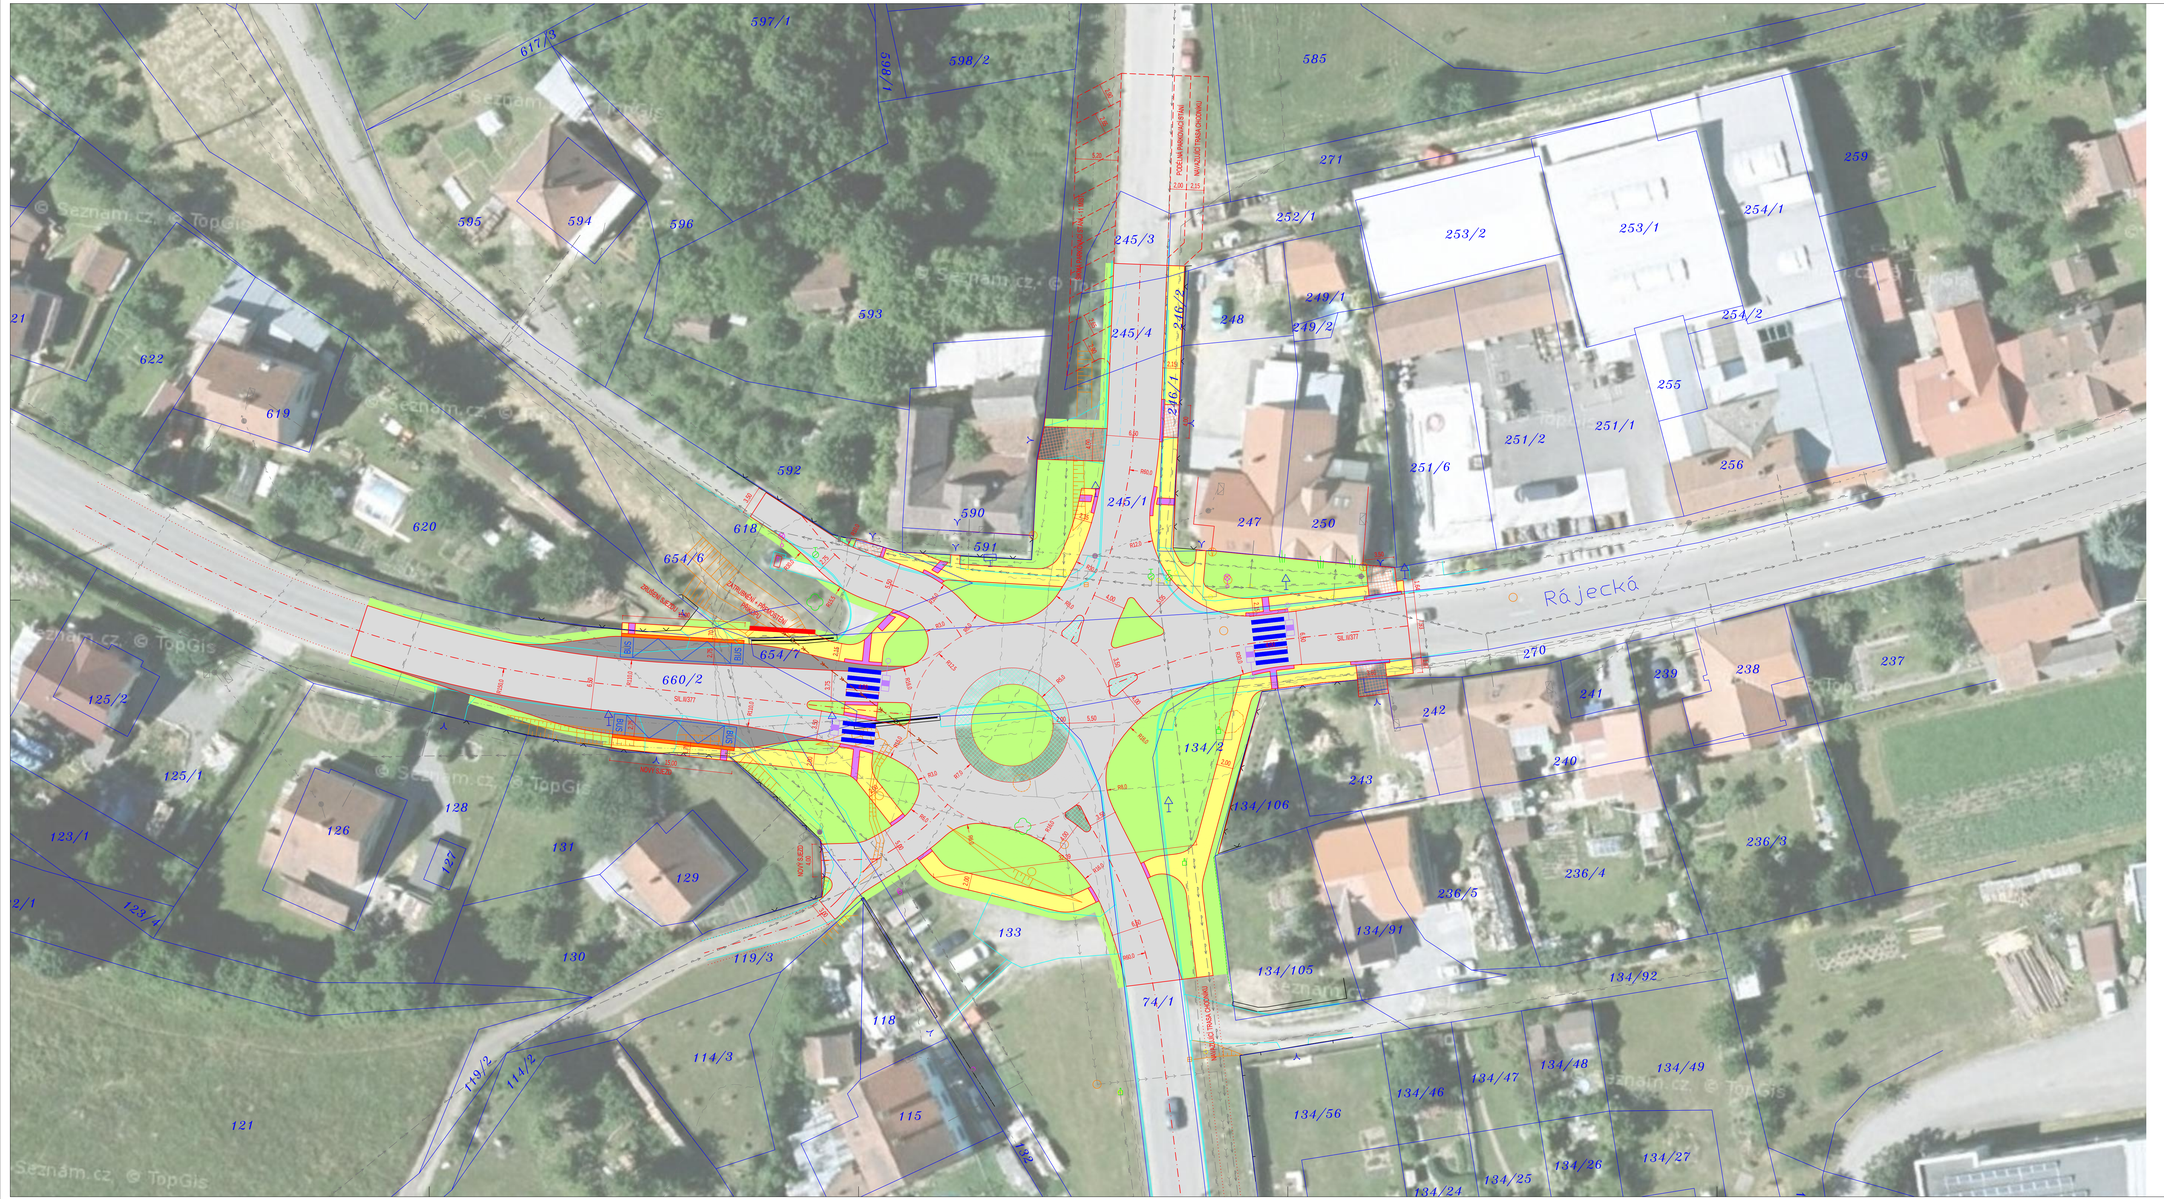
Rájecká
SIL/377
ZRUŠENÉ SVĚTLO
ZAVLAKOVÁNÍ + PŘÍSTŘEŠEK
ZRUŠENÉ SVĚTLO
NOVÉ SVĚTLO
POSELNÍ PŘÍKOPOVÁ ŘÍMSA
NÁVAZNÁ TRASA CHODNÍKU
NÁVAZNÁ TRASA CYKLOSTEZKY
BUS
BUS
BUS
BUS
R13,5
R15
R15
R13,5
R13,5
R15
R15
R13,5
R13,5
R13,5