


ÚZEMNÍ PLÁN
SLOUP

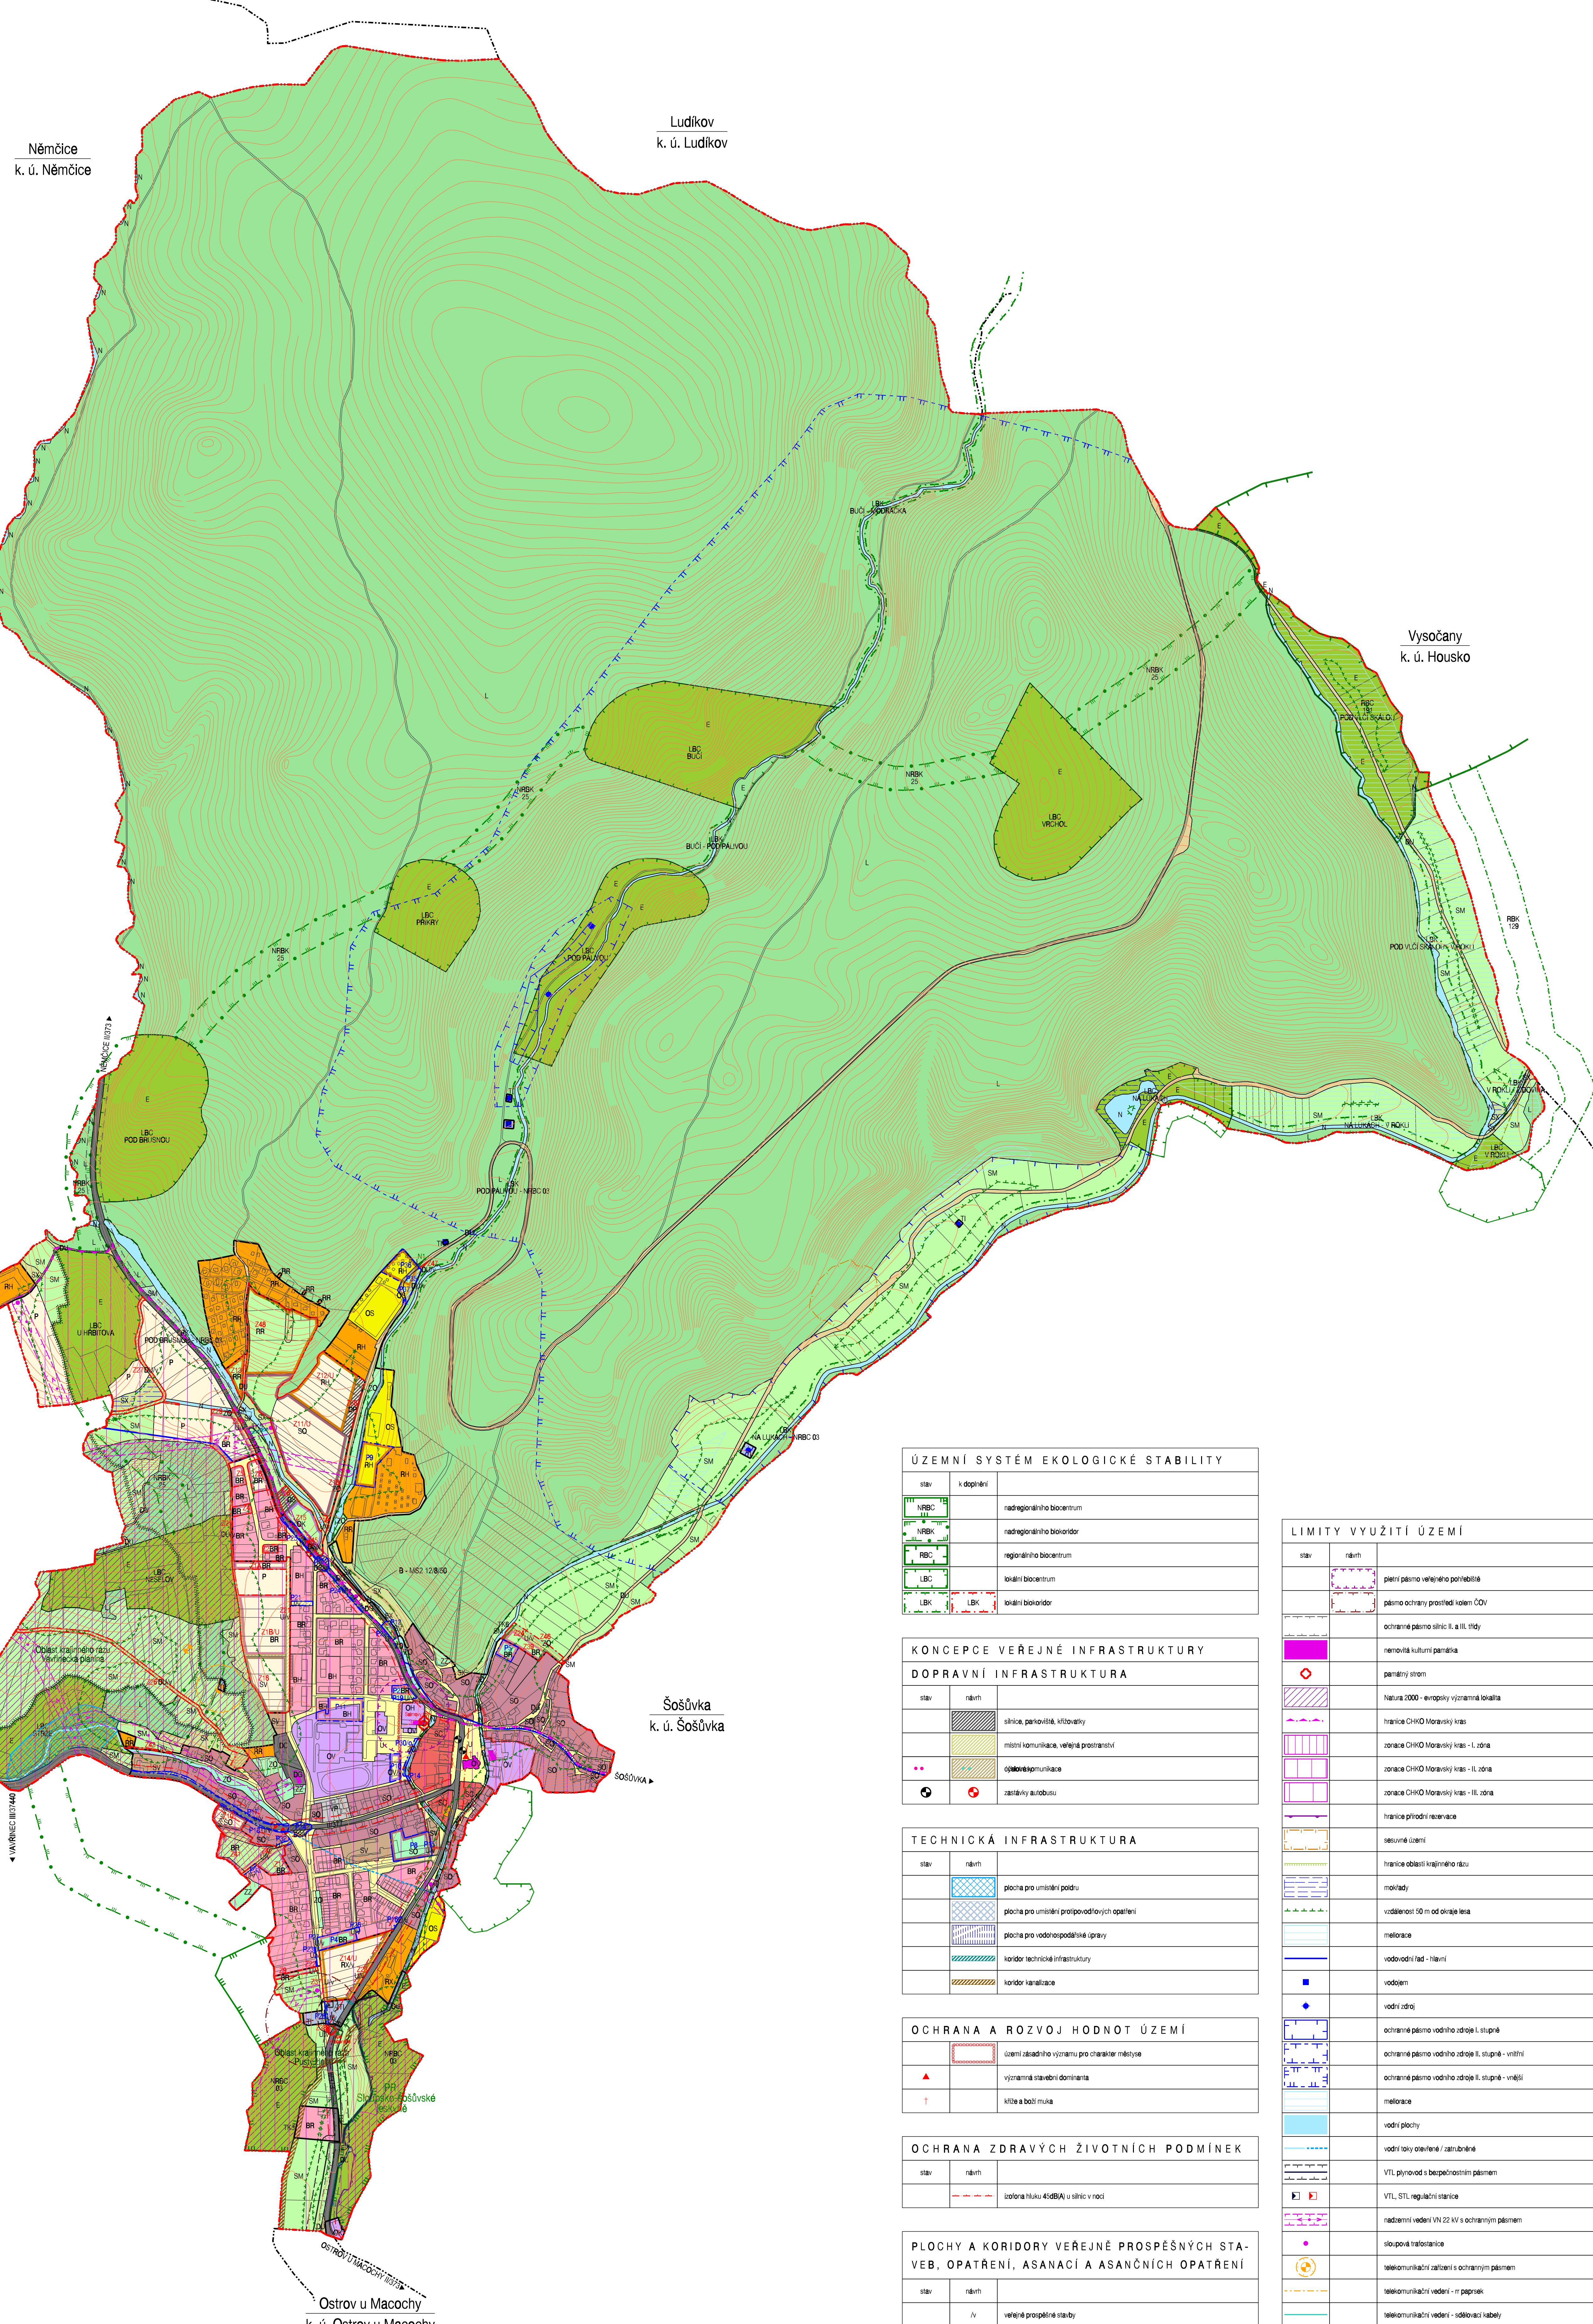

HŘANICE, IDENTIFIKACE PLOCH	
-----	hranice státního území
-----	hranice katastrálního území sousedních obcí
-----	hranice zastavěného území k 30.06.2012
Z1	zastavěné plochy
P1	prestavačové plochy
N1	plochy změn v krajné
IU	plochy k provádění černí studie

URBANISTICKÁ KONCEPCE, KONCEPCE USPOŘÁDÁNÍ KRAJINY	
PLOCHY S ROZDÍLNÝM ZPŮSOBEM VYUŽITÍ	
stav	návrh
SC	hranice ploch s rozdílným způsobem využití
PLOCHY BYDLENÍ - B	
BH	BH
BR	BR
PLOCHY REKREACE - R	
RH	RH
RR	RR
RX	RX
PLOCHY OBČANSKÉHO VYBAVENÍ - O	
OV	OV
OK	OK
OH	OH
OS	OS
PLOCHY VĚŘEJNÝCH PROSTRANSTVÍ - U	
U	U
PLOCHY SÍDELNÍ ZELENÉ - Z	
ZZ	zelená zahrada
ZD	ochranná a lesnická zóna
PLOCHY SMÍŠENÉ OBÝVNÉ - SO	
SO	SO
PLOCHY DOPRAVNÍ INFRASTRUKTURY - D	
DS	silniční doprava
DC	dopravní zařízení
DP	parkoviště
DG	garáže
DJ	úletové komunikace
PLOCHY TECHNICKÉ INFRASTRUKTURY - T	
TI	technická infrastruktura všeobecná
PLOCHY VÝROBY A SKLADOVÁNÍ - V	
VP	původní výroba
PLOCHY SMÍŠENÉ VÝROBNÍ - SV	
SV	SV
PLOCHY VODNÍ A VODOHOSPODÁRSKÉ - N	
N	
PLOCHY ZEMĚDĚLSKÉ - P	
P	
PLOCHY LESNÍ - L	
L	L
PLOCHY PŘÍRODNÍ - E	
E	
PLOCHY SMÍŠENÉ NEZASTAVENÉHO ÚZEMÍ - S	
SK	krajinná zóna
SM	zemědělská



ÚZEMNÍ PLAN SLOUP	
ZHOŘELITEL:	URBANISTICKÉ STŘEDISKO BRNO, SPOL. S R.O.
EVIDENČNÍ ČÍSLO:	211-001-407
PROJEKTANT:	
INS. ARCH. ALENA PAJACKÁ	urbanistické středisko brno
INS. ARCH. ALŠA STUCHLK	
INS. PAVEL VESLÝ	
MGR. TERESA GOLEŠOVÁ	
INS. JIRI HINDR	
POROZVATEL:	
MĚSTSKÝ ÚRAD BLANSKO	
MĚŘITKO:	1:5 000
DATUM:	PROSINEC 2012
II.1	