



ÚZEMNÍ PLÁN SLOUP

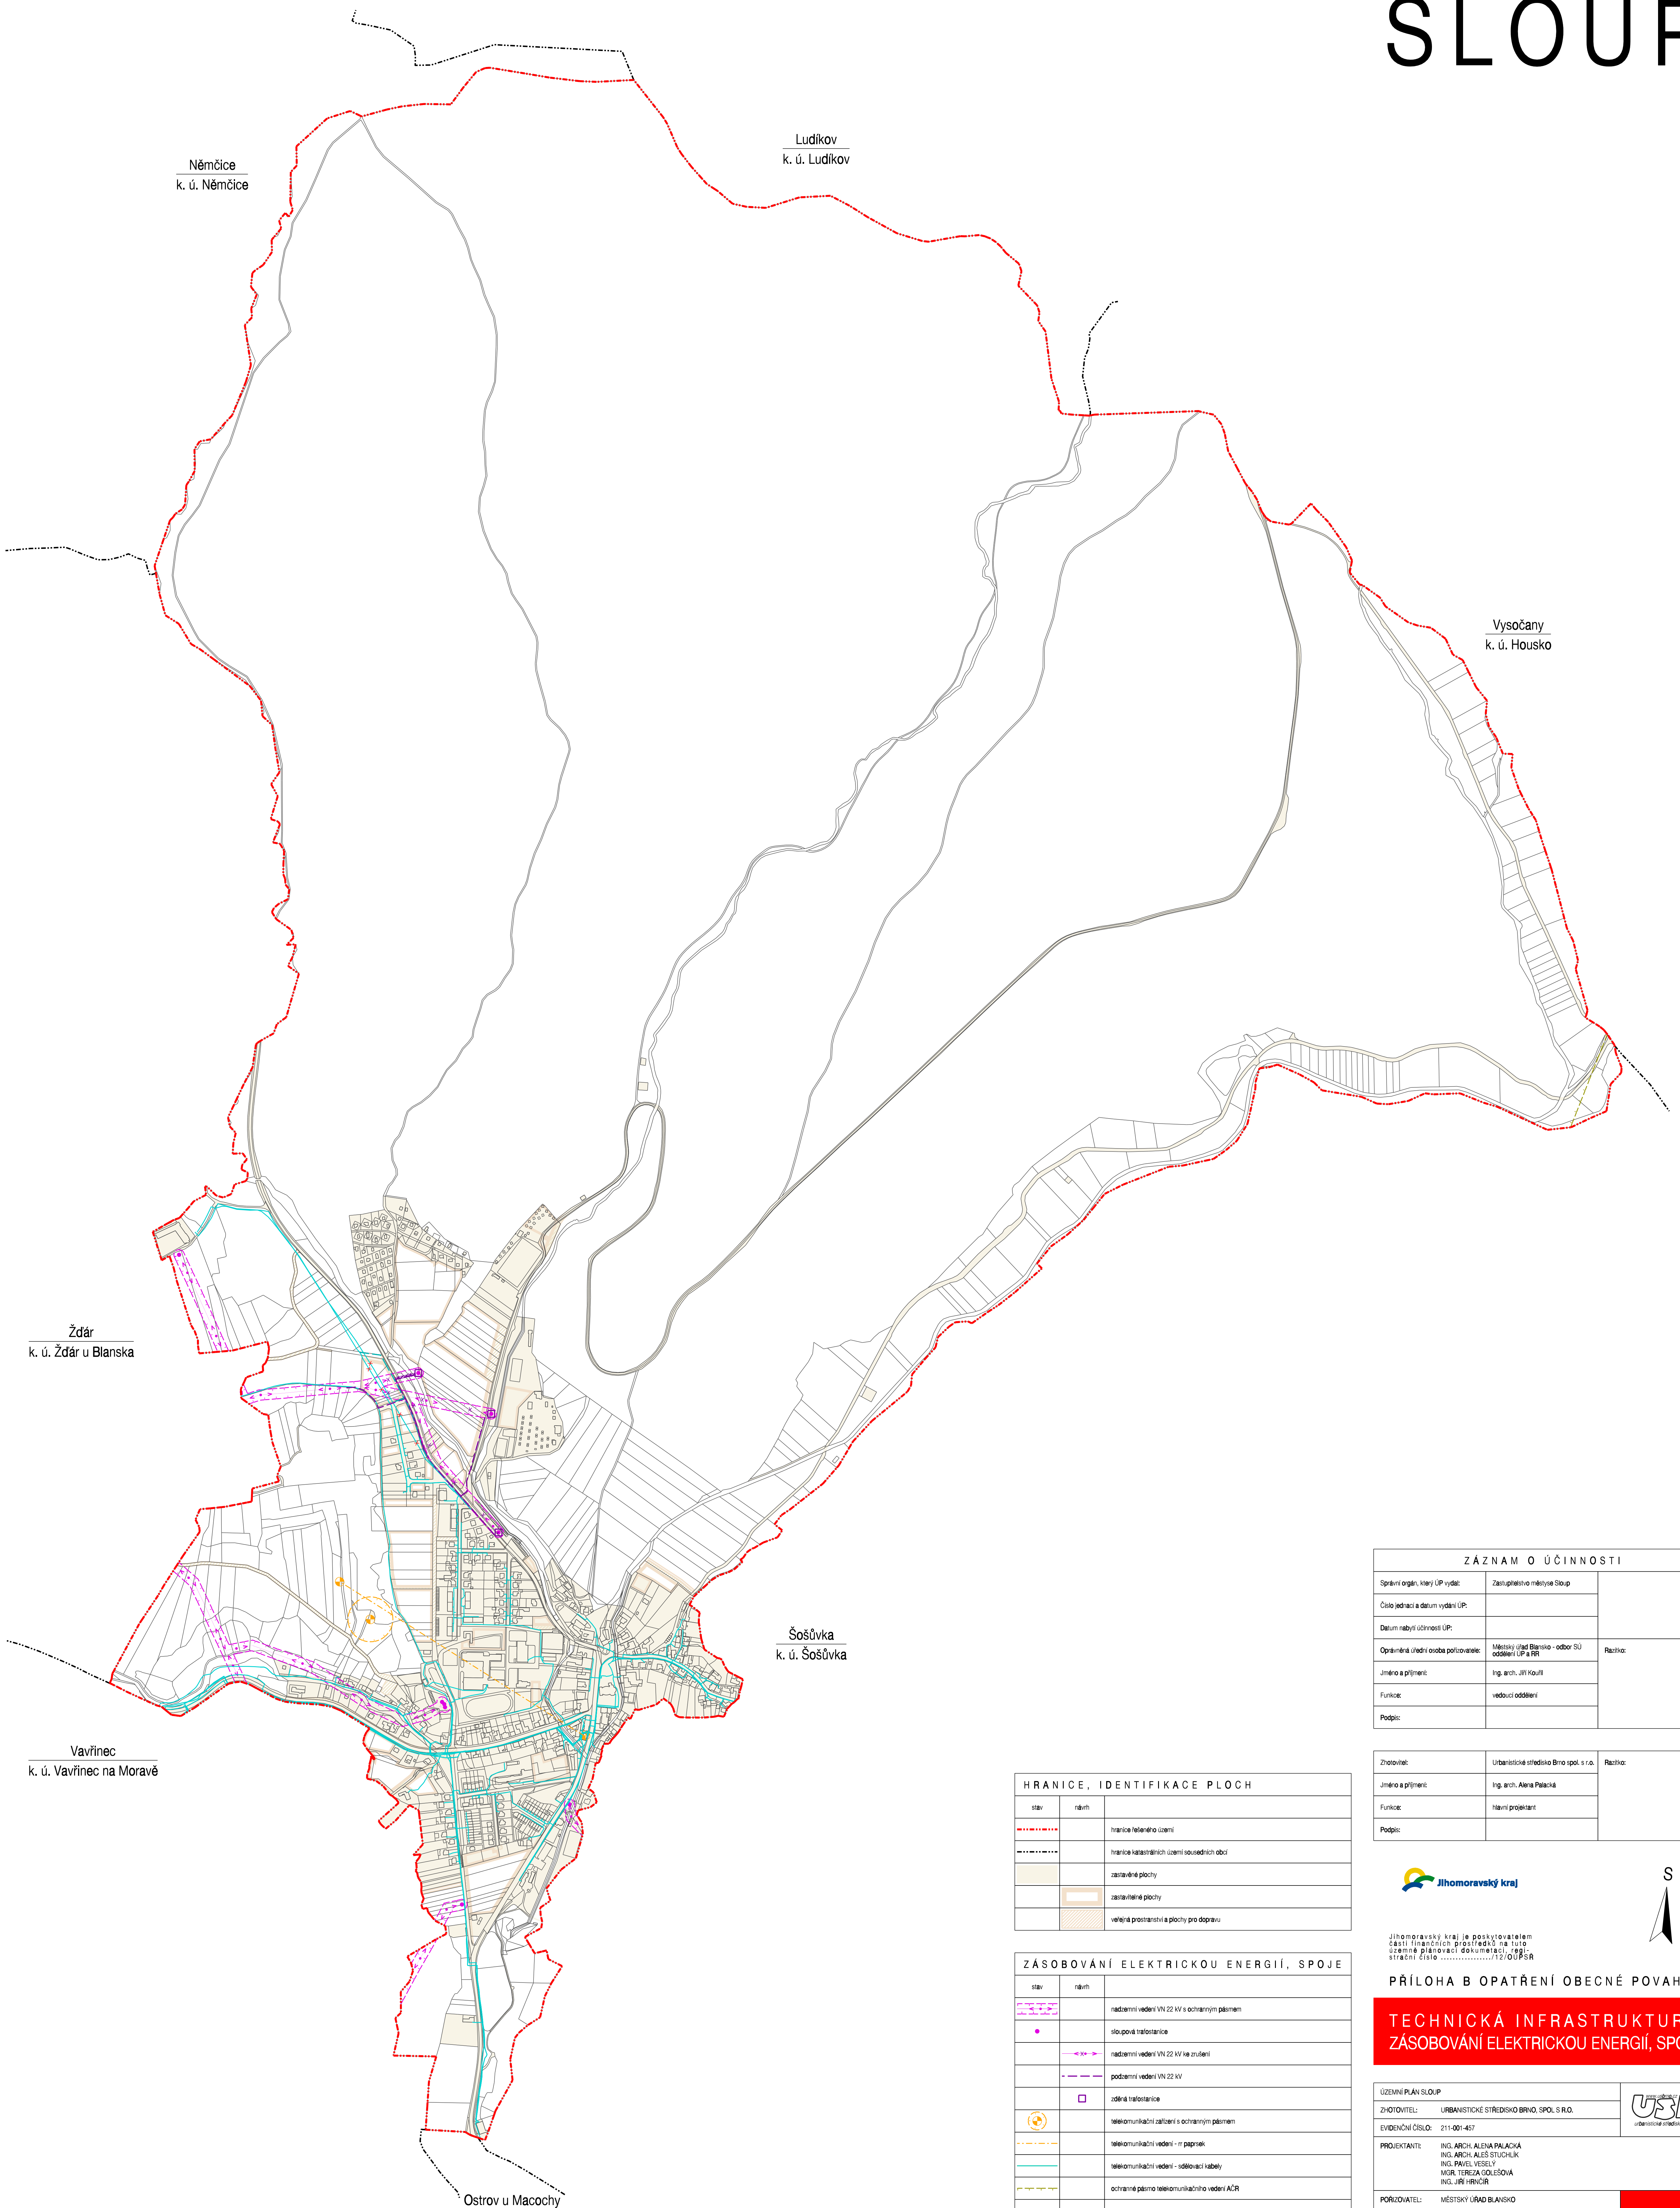

ZÁZNAM O ÚČINNOSTI		
Správní orgán, který ÚP vydal:	Zastupitelstvo městyse Slop	
Číslo jednací a datum vydání ÚP:		
Datum nabytí účinnosti ÚP:		
Oprávněná úřední osoba pořizovatele:	Městský úřad Blansko - odbor GJ oddělení ÚP a PR	Razítko:
Jméno a příjmení:	Ing. arch. Jiří Kouřil	
Funkce:	vedoucí oddělení	
Podpis:		

Zhotovitel:	Urbanistické středisko Brno spol. s r.o.	Razítko:
Jméno a příjmení:	Ing. arch. Alena Palacká	
Funkce:	Hlavní projektant	
Podpis:		

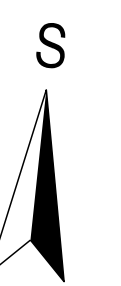

Jihomoravský kraj je poskytovatelem části finančních prostředků na tuto územně plánovací dokumentaci, reg.istrační číslo:/12/OU/PSR

PRÍLOHA B OPATŘENÍ OBECNÉ POVAHY

TECHNICKÁ INFRASTRUKTURA ZÁSOBOVÁNÍ ELEKTRICKOU ENERGIÍ, SPOJE

HRANICE, IDENTIFIKACE PLOCH	
stav	návrh
-----	hranice řešeného území
-----	hranice katastrálních území sousedních obcí
■	zastavěné plochy
■	zastavitelné plochy
■	veřejná prostranství a plochy pro dopravu

ZÁSOBOVÁNÍ ELEKTRICKOU ENERGIÍ, SPOJE	
stav	návrh
■	nadzemní vedení VN 22 kV s ochranným pásmem
●	sloupová trafostanice
--->---	nadzemní vedení VN 22 kV ke zrušení
---	podzemní vedení VN 22 kV
■	zdržená trafostanice
⊕	telekomunikační zařízení s ochranným pásmem
---	telekomunikační vedení - rt paprsek
---	telekomunikační vedení - sdělovací kabely
---	ochranné pásmo telekomunikačního vedení AČR
---	telekomunikační vedení - sdělovací kabely ke zrušení
---	telekomunikační vedení - sdělovací kabely - přeložba

ÚZEMNÍ PLÁN SLOUP	
ZHOTOVITEL:	URBANISTICKÉ STŘEDISKO BRNO, SPOL. S R.O.
EVIDENČNÍ ČÍSLO:	211-001-457
PROJEKTANT:	ING. ARCH. ALENA PALACKÁ ING. ARCH. ALEŠ STUHLÍK ING. PAVEL VESELÝ MGR. TEREZA GOLEŠOVÁ ING. JIŘÍ HRVČIČ
POŘIZOVATEL:	MĚSTSKÝ ÚŘAD BLANSKO
MĚŘÍTKO:	1:5 000
DATUM:	PROSINEC 2012

