



# ÚZEMNÍ PLÁN SLOUP

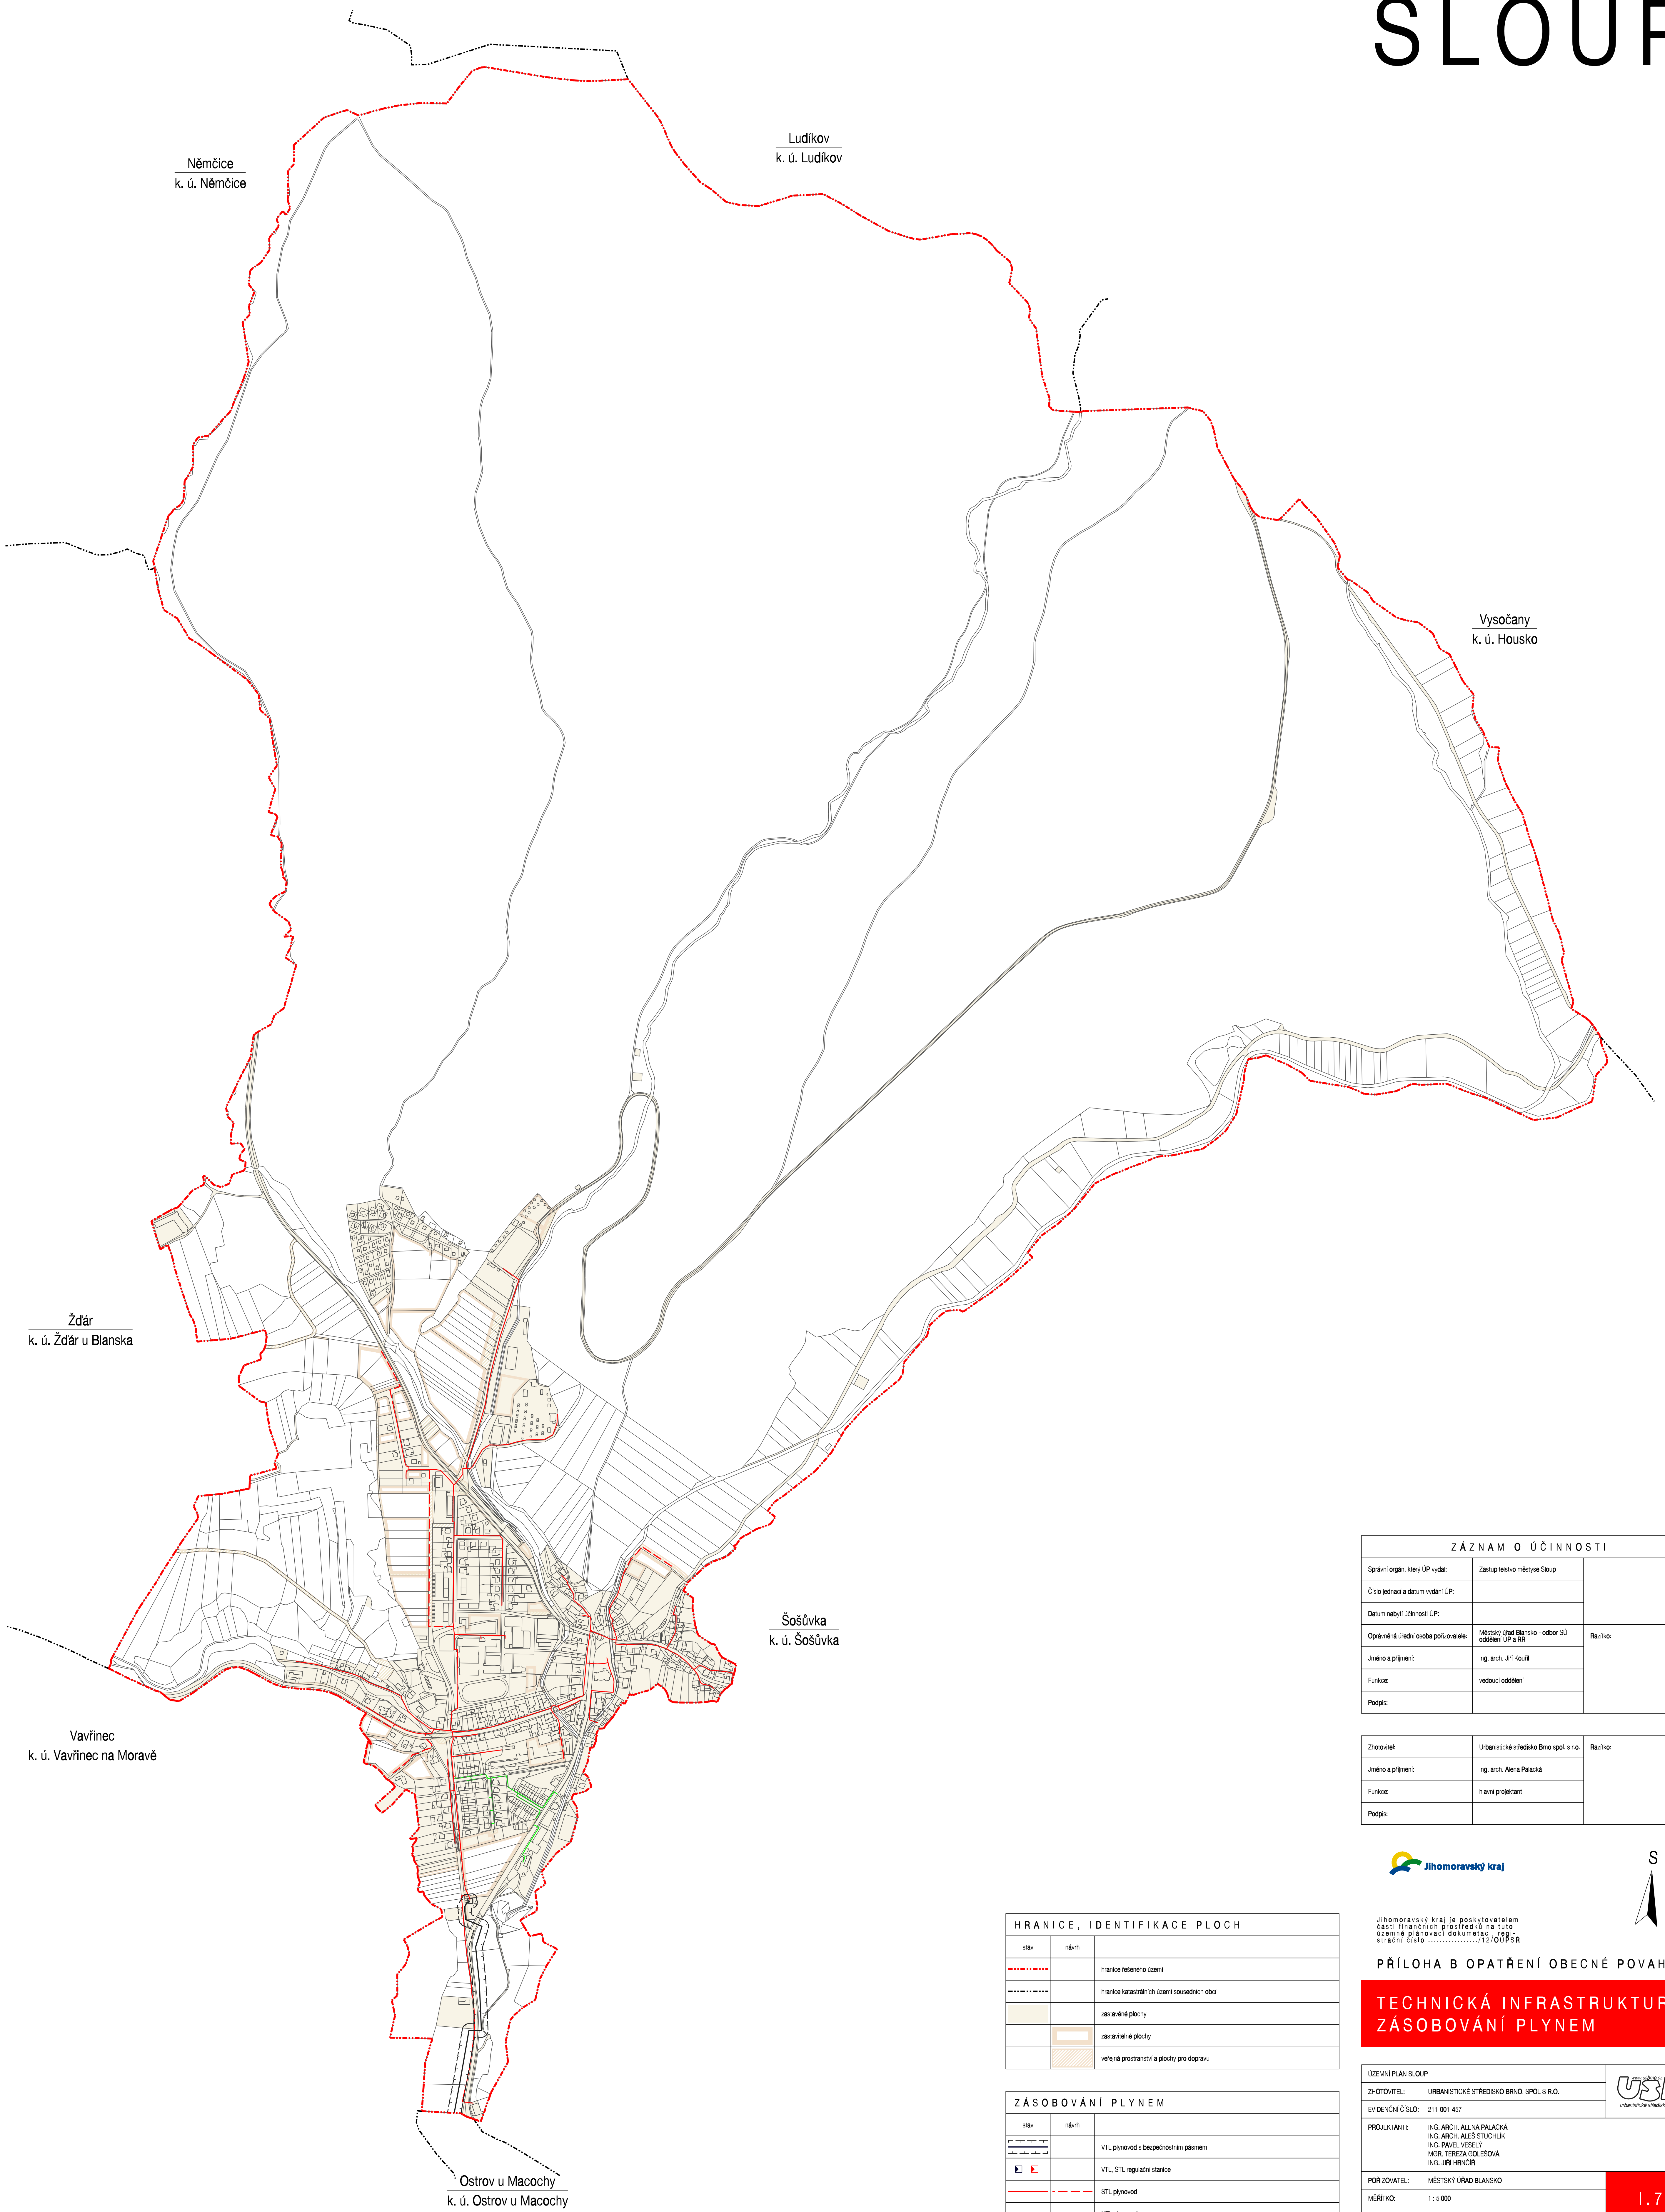

ZÁZNAM O ÚČINNOSTI		
Správní orgán, který ÚP vydal:	Zastupitelstvo městyse Slop	
Číslo jednací a datum vydání ÚP:		
Datum nabytí účinnosti ÚP:		
Oprávněná úřední osoba pořizovatele:	Městský úřad Blansko - odbor GJ oddělení ÚP a PR	Razítko:
Jméno a příjmení:	Ing. arch. Jiří Kouřil	
Funkce:	vedoucí oddělení	
Podpis:		

Zhotovitel:	Urbanistické středisko Brno spol. s r.o.	Razítko:
Jméno a příjmení:	Ing. arch. Alena Palacká	
Funkce:	Hlavní projektant	
Podpis:		

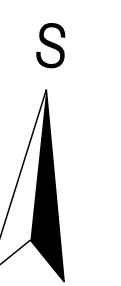

Jihomoravský kraj je poskytovatelem části finančních prostředků na tuto územně plánovací dokumentaci, registrační číslo ...../12/OU/PSR

## PRÍLOHA B OPATŘENÍ OBCENÉ POVAHY

### TECHNICKÁ INFRASTRUKTURA ZÁSOBOVÁNÍ PLYNEM

HRANICE, IDENTIFIKACE PLOCH	
stav	návrh
--- --	hranice řešeného území
-----	hranice katastrálních území sousedních obcí
■	zastavěné plochy
■	zastavitelné plochy
■	veřejná prostranství a plochy pro dopravu

ZÁSOBOVÁNÍ PLYNEM	
stav	návrh
---	VTL plynovod s bezpečnostním pásmem
■	VTL, STL regulační stanice
---	STL plynovod
---	NTL plynovod

ÚZEMNÍ PLÁN SLOUP	
ZHOTOVITEL: URBANISTICKÉ STŘEDISKO BRNO, SPOL. S R.O.	
EVIDENČNÍ ČÍSLO: 211-001-457	
PROJEKTANT:	ING. ARCH. ALENA PALACKÁ ING. ARCH. ALEŠ STUHLÍK ING. PAVEL VESELY MGR. TEREZA GOLEŠOVÁ ING. JIŘÍ HRNČÍŘ
POŘIZOVATEL: MĚSTSKÝ ÚŘAD BLANSKO	
MĚŘÍTKO: 1:5 000	
DATUM: PROSINEC 2012	